


MAPA DE EVOLUÇÃO DE IMPLANTAÇÃO DE REDE DE ESGOTO SEPARADOR ABSOLUTO

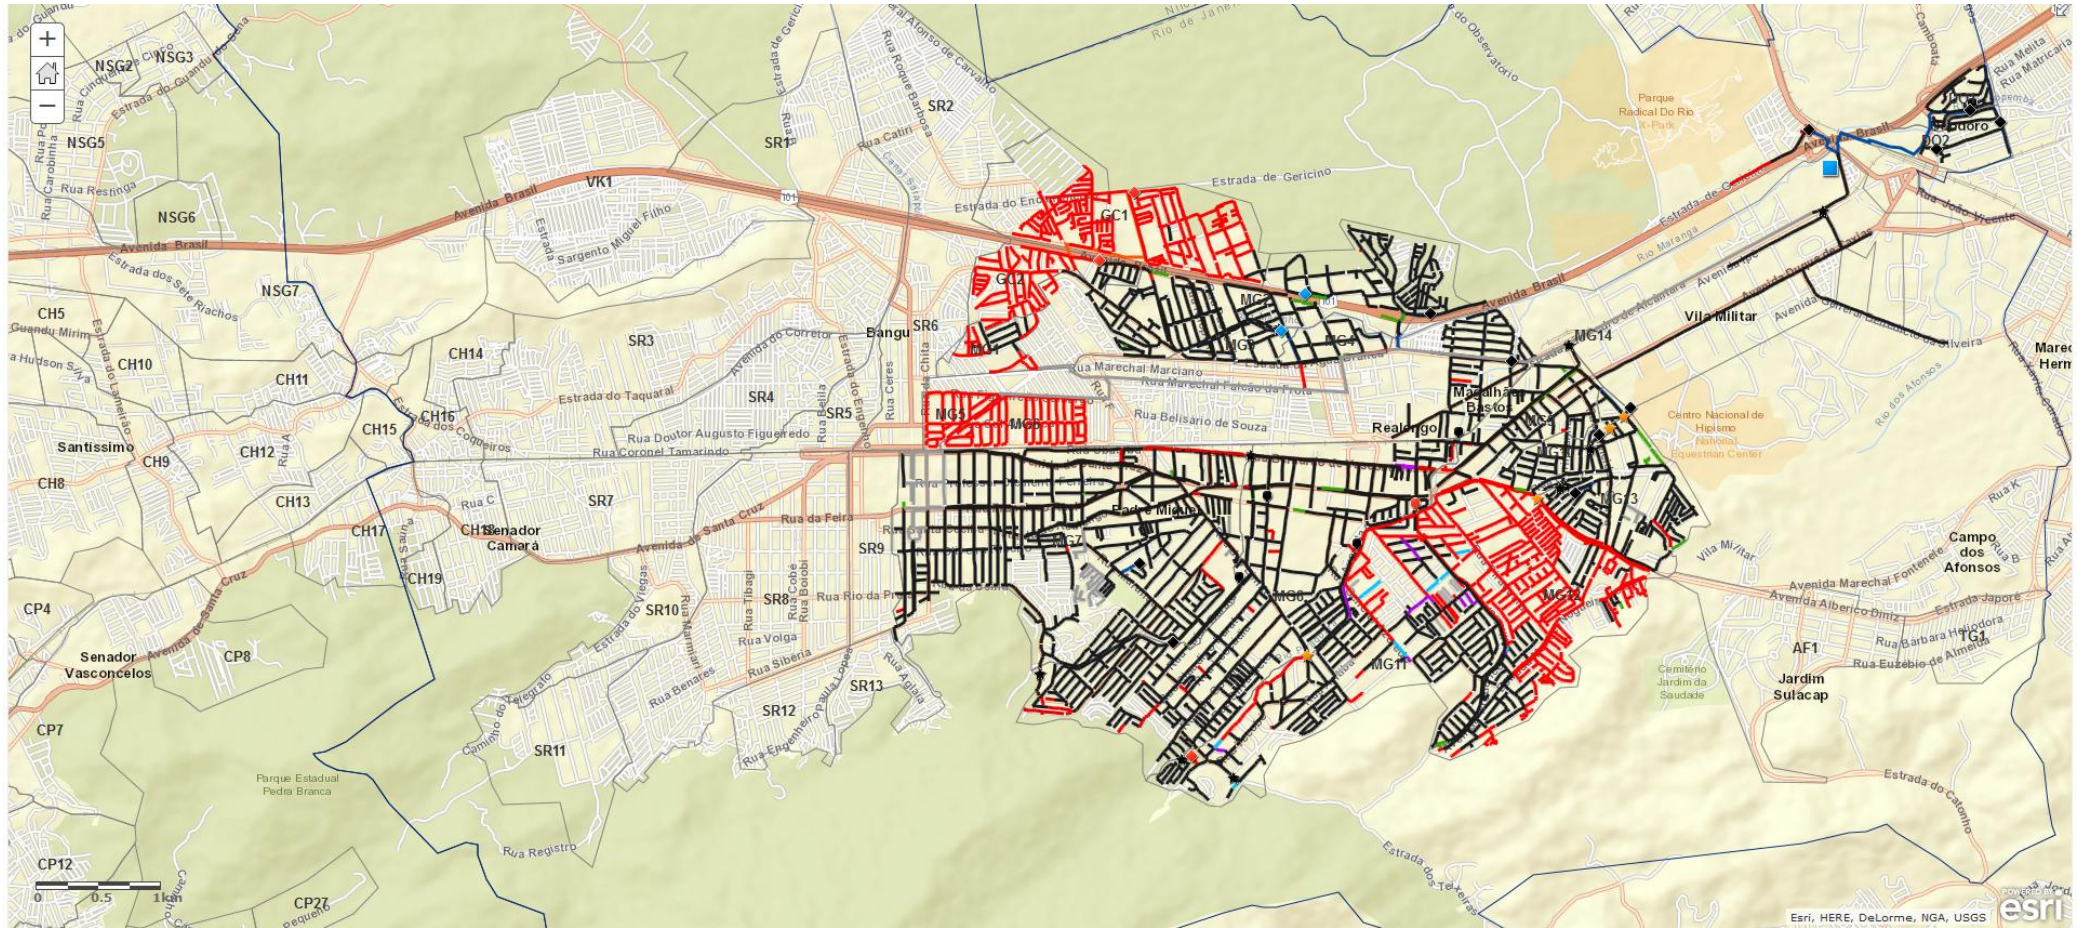

Legenda:

- CONCLUÍDO
- A EXECUTAR
- EM EXECUÇÃO
- EXISTENTE
- OUTROS
- SEM RECOMPOSIÇÃO
- SUPRIMIDO